



筏基場鑄式雨水回收示意圖

安裝位置及設備型號需依現場環境調整

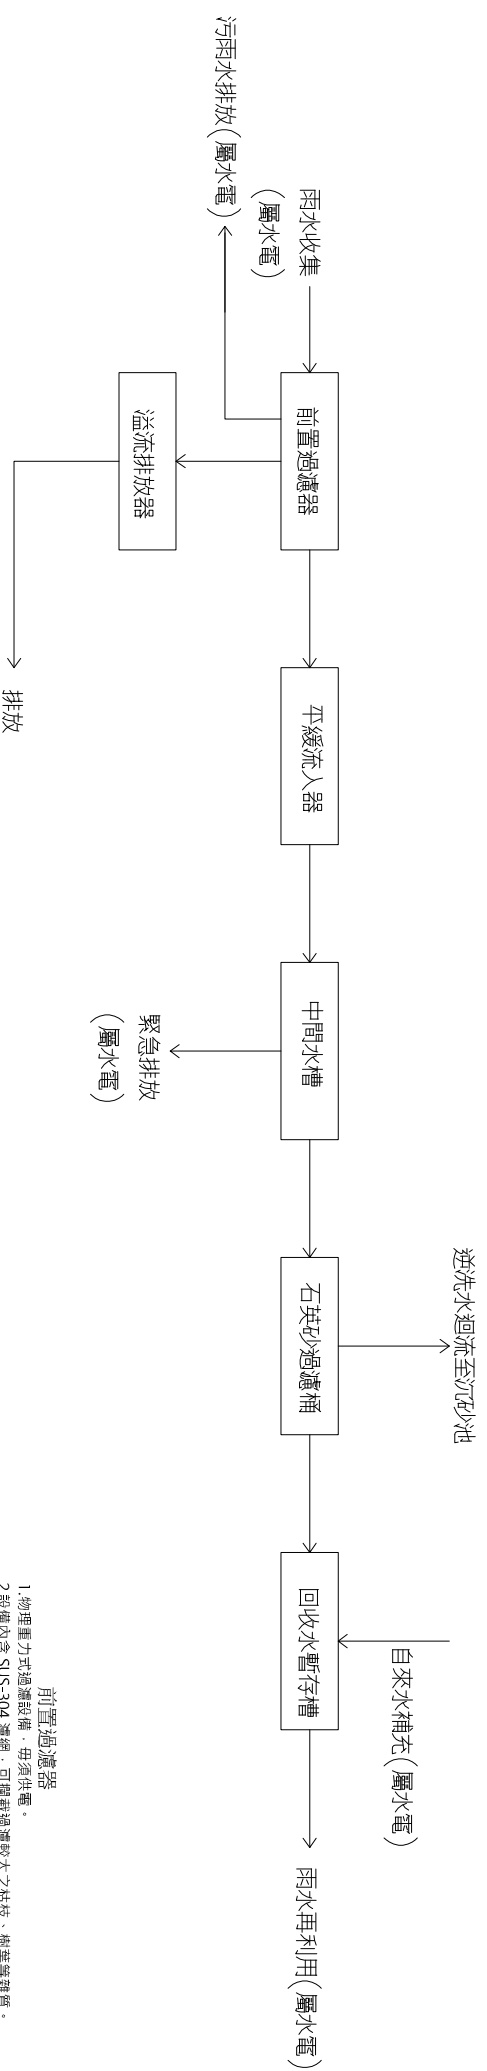

- 前置過濾器
1. 物理重力式過濾設備，毋須供電。
 2. 設備內含 SUS-304 濾網，可攔截過濾較大之枯枝、樹葉等雜質。
 3. 設備本身為 PE 材質，具有耐酸鹼、抗腐蝕、土壓等特性。且方便清洗！
 4. 尺 寸：可參考設備詳圖。單位尺寸：mm

雨水回收流程圖

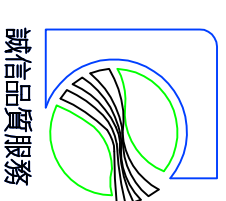

誠信品質服務

福松實業股份有限公司
台中市西屯區府會路
169號 5樓之1
TEL:(04)2251-2222
FAX:(04)2251-3000

繪圖 DRAWNBY

設計 DESIGNED BY

校對 CHECKED BY

編號 NO.

日期